




SECCIÓN: C - 01  
 CLASIFICACIÓN: COLECTORA  
 NOMBRE:  
 TRAMO: AVENIDA B (LÍMITE CON PUNTA HERMOSA) - AVENIDA A (QUEBRADA CRUZ DE HUESO)  
 AVENIDA B (LÍMITE CON PUNTA HERMOSA) - COLECTORA 04

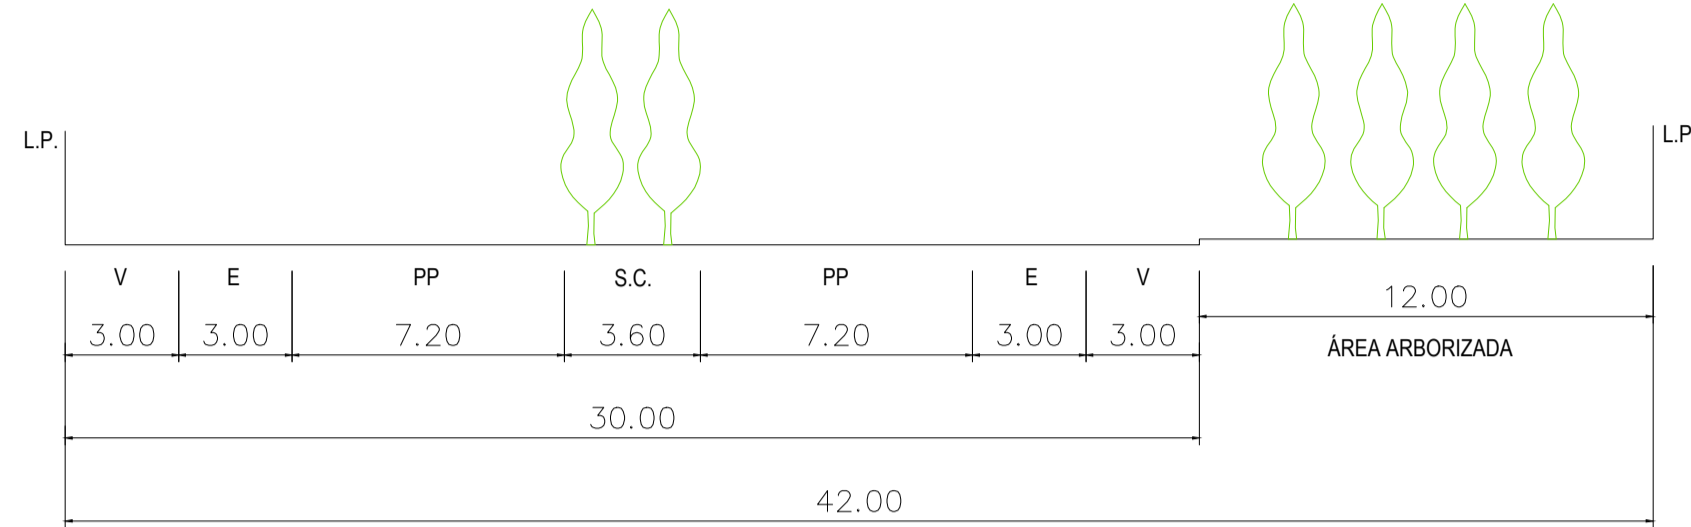


SECCIÓN: C - 03  
 CLASIFICACIÓN: COLECTORA  
 NOMBRE: SEPARADORA INDUSTRIAL  
 TRAMO: AVENIDA B (LÍMITE CON PUNTA HERMOSA) - AVENIDA A (QUEBRADA CRUZ DE HUESO)  
 AVENIDA B (QUEBRADA SECA LOMA TOCTO) - AVENIDA A (QUEBRADA CRUZ DE HUESO)

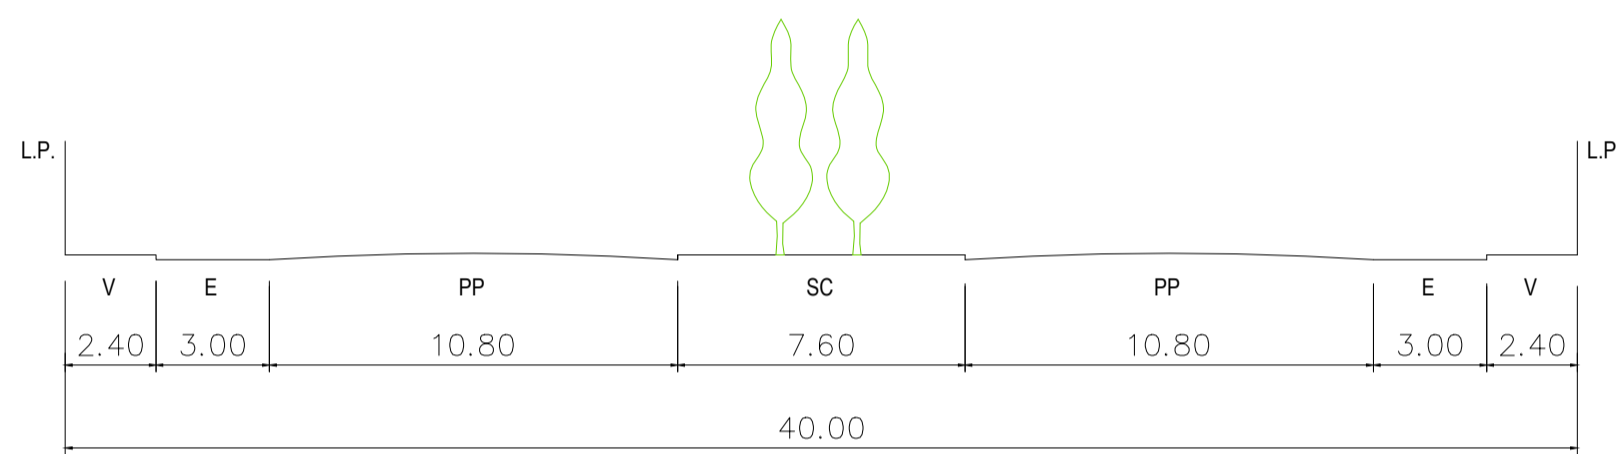



SECCIÓN: C - 04  
 CLASIFICACIÓN: COLECTORA  
 NOMBRE: PROLONGACIÓN CALLE 4  
 PROLONGACIÓN CALLE 5  
 TRAMO: COLECTORA 03 (LOMA TOCTO) - COLECTORA 01 (LOMA JIME)  
 PANAMERICANA SUR - COLECTORA 01 (LOMA JIME)

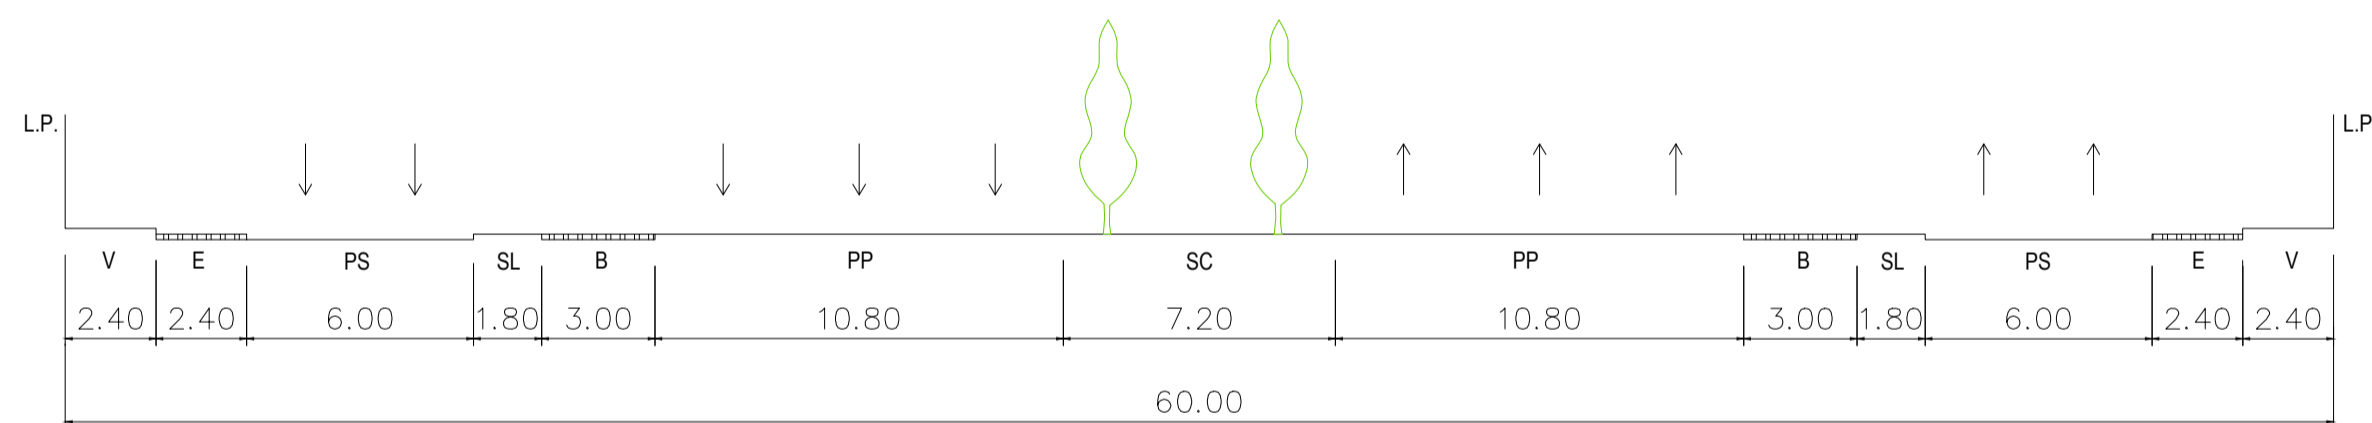



SECCIÓN: A - 01  
 CLASIFICACIÓN: ARTERIAL  
 NOMBRE: AVENIDA B (LÍMITE CON PUNTA HERMOSA)  
 AVENIDA B (QUEBRADA SECA LOMA TOCTO)  
 AVENIDA A (QUEBRADA CRUZ DE HUESO)  
 AVENIDA A (PROLONGACIÓN QUEBRADA CARINGA)  
 TRAMO: PANAMERICANA SUR - VÍA PERIURBANA (V)

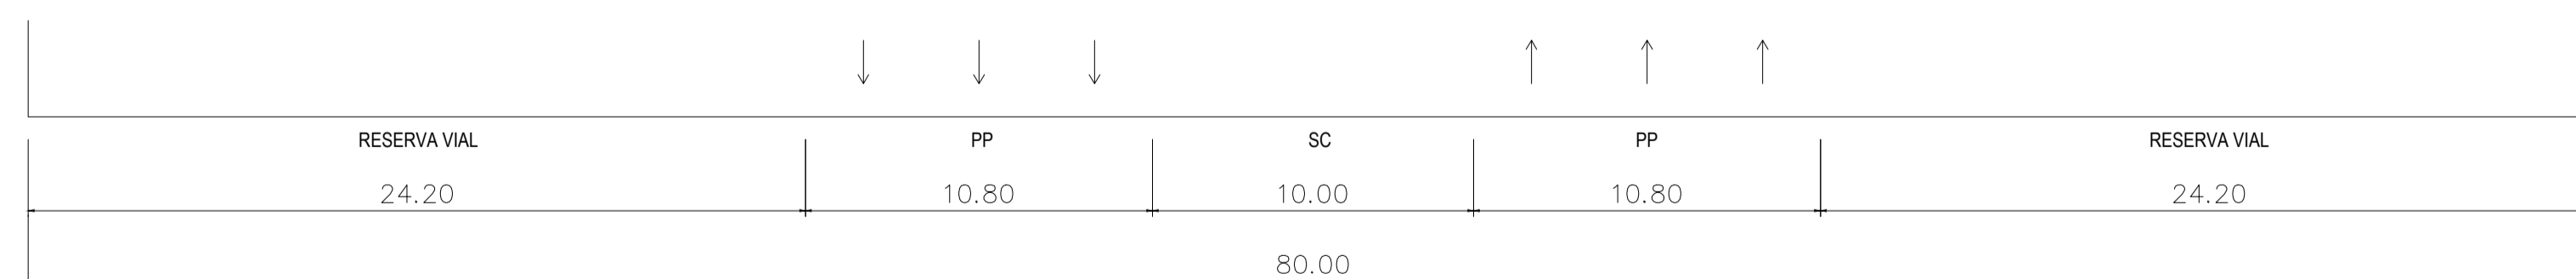


SECCIÓN: A - 118  
 CLASIFICACIÓN: ARTERIAL  
 NOMBRE: PROLONGACIÓN AVENIDA PACHACÚTEC  
 TRAMO: AVENIDA B (LÍMITE CON PUNTA HERMOSA) - AVENIDA A (QUEBRADA CRUZ DE HUESO)

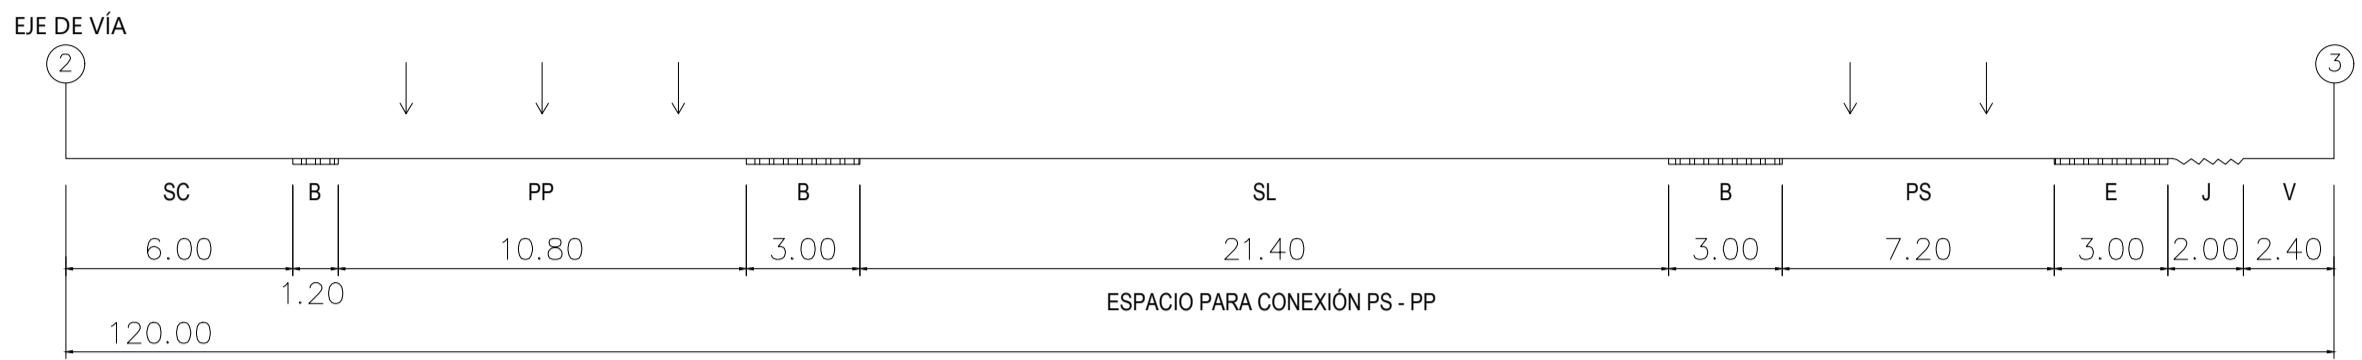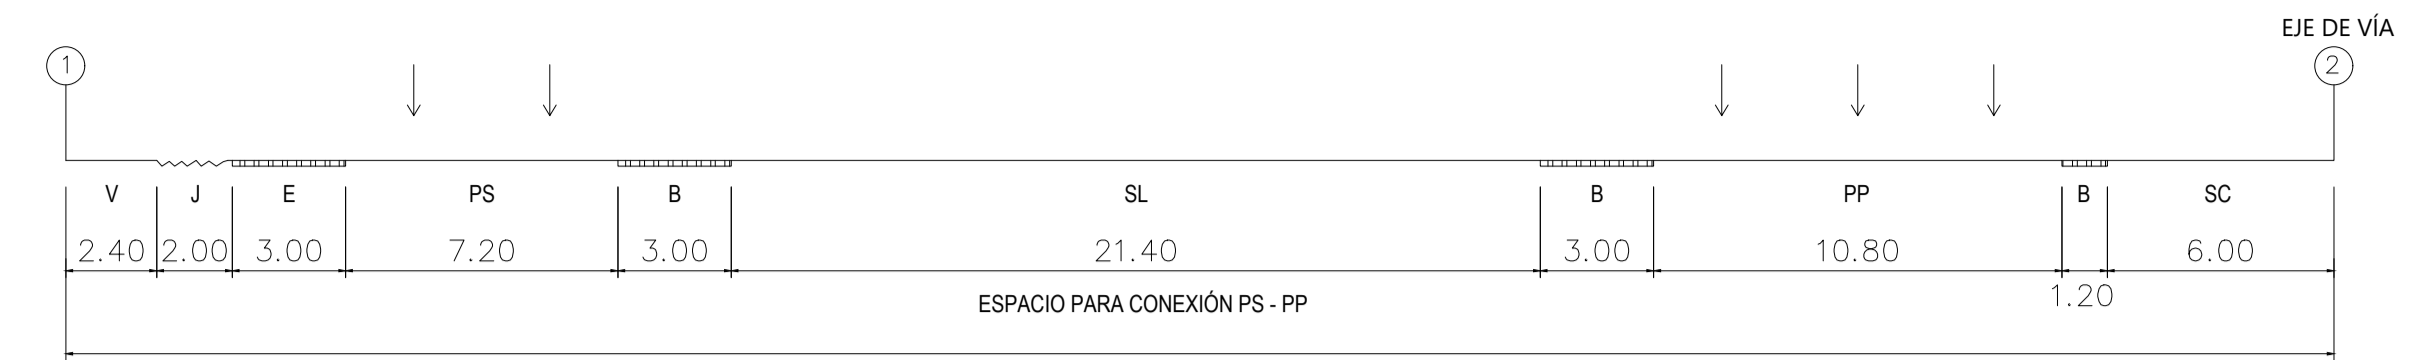

SECCIÓN: E - 15  
 CLASIFICACIÓN: EXPRESA  
 NOMBRE: PANAMERICANA SUR -  
 TRAMO:

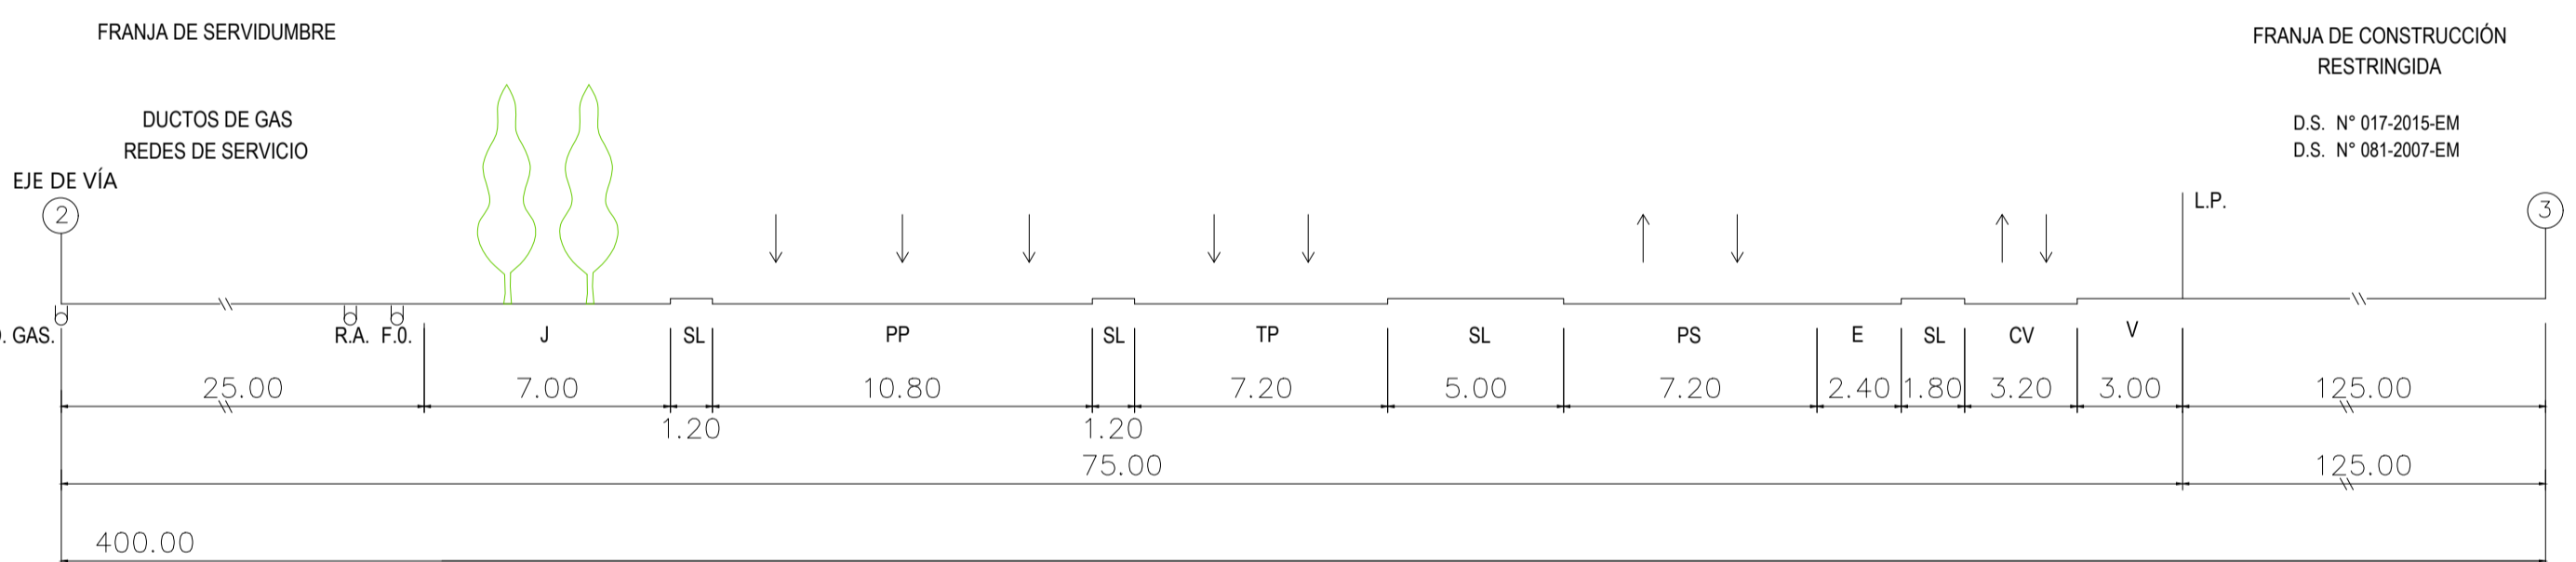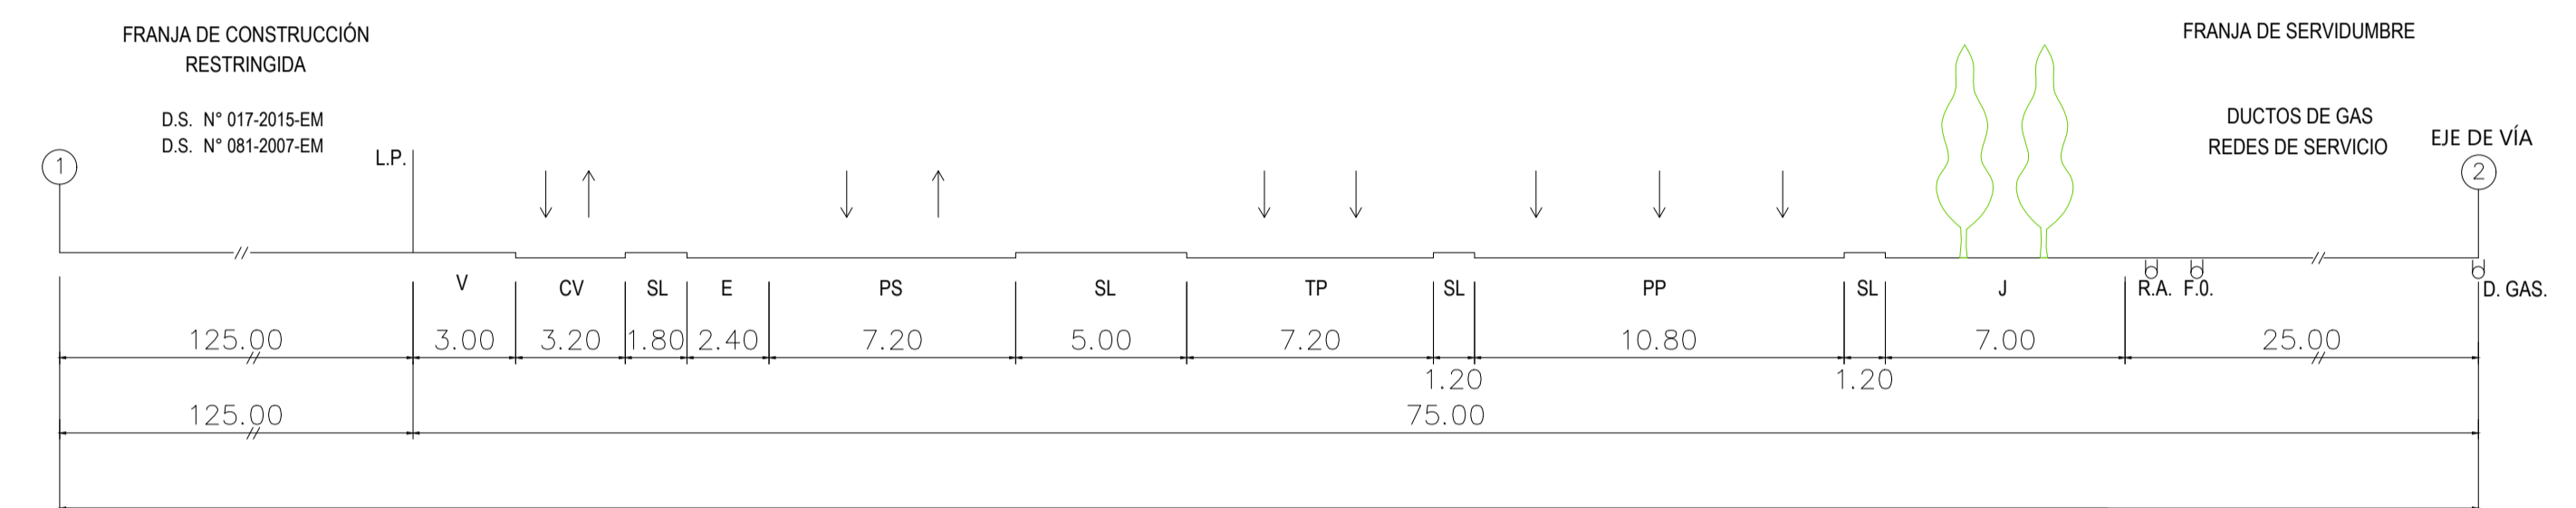

SECCIÓN: A - 08-A68  
 CLASIFICACIÓN: ARTERIAL  
 NOMBRE: NUEVA ACCESIBILIDAD VIAL SUR  
 TRAMO: PROL. AVENIDA PACHACÚTEC - AVENIDA A (QUEBRADA CRUZ DE HUESO)

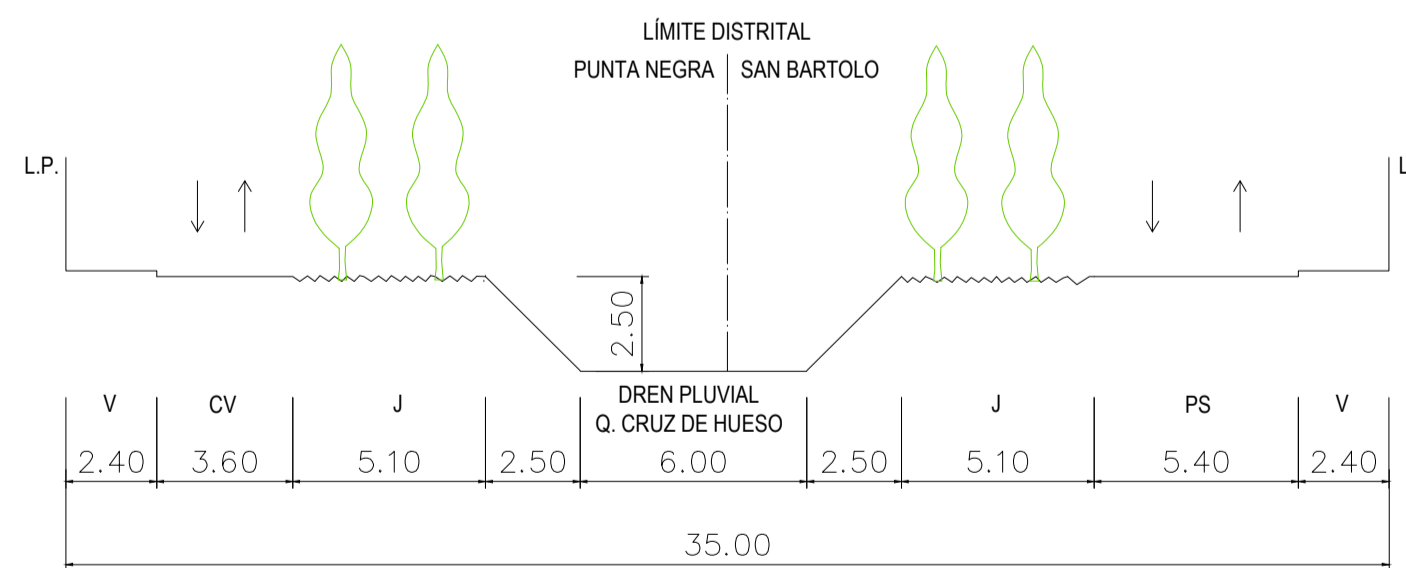

SECCIÓN: LS - 01  
 CLASIFICACIÓN: VÍA LOCAL SECUNDARIA  
 NOMBRE: DREN PLUVIAL QUEBRADA CRUZ DE HUESO  
 DEFINIDO POR EVAR APROBADO POR EL CENEPRED

- LEYENDA**
- PP = PISTA PRINCIPAL
  - PS = PISTA DE SERVICIO (DREN PLUVIAL)
  - SC = SEPARADOR CENTRAL
  - V = VEREDA
  - B = BERMA
  - J = JARDÍN
  - CV = CICLOVÍA
  - LP = LÍMITE DE PROPIEDAD

		<h1>INSTITUTO TERRAMAR</h1>		<p>N</p>	
ESTUDIO:		<b>PLAN ESPECÍFICO</b>			ESCALA: 1/25
<b>ÁREA DE EXPANSIÓN URBANA DISTRITO DE PUNTA NEGRA</b>		PLANO:	PROFESIONAL:	CAP: 3337	FECHA:
<b>SECCIONES VIALES NORMATIVAS</b>		<b>Mag. Arq. LUIS DE LAS CASAS O.</b>	<b>DIC. 2021</b>	LÁMINA:	<h1>06</h1>